


USŁUGI GEODEZYJNE I PROJEKTOWE
"GEOMAP" s.c.
Marcin Baj, Piotr Pawelec
46-200 Kluczbork, ul. Pułaskiego 17
tel. 608 029 846, 605 280 008
NIP 751-171-76-36, Regon 160141660

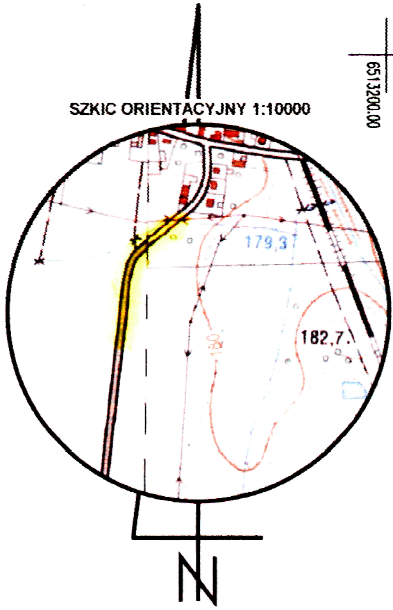

Mapa do celów projektowych

skala 1:500
sekcja : 6.145.22.14.1, 6.145.22.14.3

województwo : OPOLSKIE
powiat : KLUCZBORSKI
jednostka ewid.: 160402.5, KLUCZBORK – OBSZAR WIEJSKI
obręb ewid.: 0031, KRASKÓW

Arkusz 1 działki 1020/299, 723/291

Mapa została wykonana bez ustalenia obciążeń
skłębności gruntowych w KW

Układ współrzędnych : 2000
Układ wysokości : PL-EVRF2007-NH


Nr zlecenia : 50/2020
ID zgłoszenia
GG-PODGIG.6640.415.2020

data opracowania : 15.05.2020

GEODETA DYPLOMOWANY
Piotr Pawelec
nr upraw. 19617

Zakres opracowania

Poświadczam, że niniejszy dokument został opracowany w wyniku prac geodezyjnych i kartograficznych, których rezultaty zawiera operat techniczny wpisany do ewidencji materiałów państwowego zasobu geodezyjnego i kartograficznego.	
Organ prowadzący państwowy zasób geodezyjny i kartograficzny.	STAROSTA KLUCZBORSKI
Identyfikator ewidencyjny materiału zasobu - operatu technicznego.	P.1604. 2020.548
Data wpisania operatu technicznego do ewidencji materiałów zasobu.	2020-06-17
Imię, nazwisko i podpis osoby reprezentującej organ.	Z up. Rafał Kotar STARSZY GEODETA

 PROJEKTES	"PROJEWES" s.c. PROJEKTOWANIE I USŁUGI W INŻYNIERII ŚRODOWISKA mgr inż. JACEK WESOŁOWSKI, mgr inż. MARIUSZ WESOŁOWSKI 46-073 Miechów, ul. Al. Róż 18 tel.-fax 77 44-04-884, projewes@o2.pl			
	ZADANIE	Nr rys.	2	
	PRZEDMIOT RYS.	BUDOWA SIECI KANALIZACJI SANITARNEJ WRAZ Z PRZYŁĄCZAMI I UZBROJENIĄ DZIAŁEK BUDOWLANYCH W KRASKOWIE		
	LOKALIZACJA	PLAN ZAGOSPODAROWANIA		
	INWESTOR	KRASKÓW		
	STADIUM DOK.	WODOCIĄG I KANALIZACJA "HYDROKOM" SP. Z O.O. 46-203 KLUCZBORK, UL. KOŁATAJA 7		
	PROJEKTOWAŁ	SKALA: 1:500		
	SPRAWDZIŁ	podpis: mgr inż. Jacek Wesołowski nr up. : 33794/OP, 4895/OP		
	DATA OPRACOWANIA	podpis: mgr inż. Mariusz Wesołowski nr up. : OPL/0032/POD/03		
		październik 2020r.		

LEGENDA:

- PROJEKTOWANA SIEĆ KANALIZACJI SANITARNEJ
- PROJEKTOWANE PRZYŁĄCZA KANALIZACJI SANITARNEJ
- NUMERY DZIAŁEK EWIDENCYJNYCH OBJĘTYCH ZAKRESEM OPRACOWANIA