


Mieszkanie nr 3
powierzchnia użytkowa 78,96m²
przeznaczone dla 4-6 osób

adres:
ul. Zamkowa 15/5
46-200 Kluczbork

-SCHEMAT INSTALACJI ELEKTRYCZNEJ-
skala 1:75

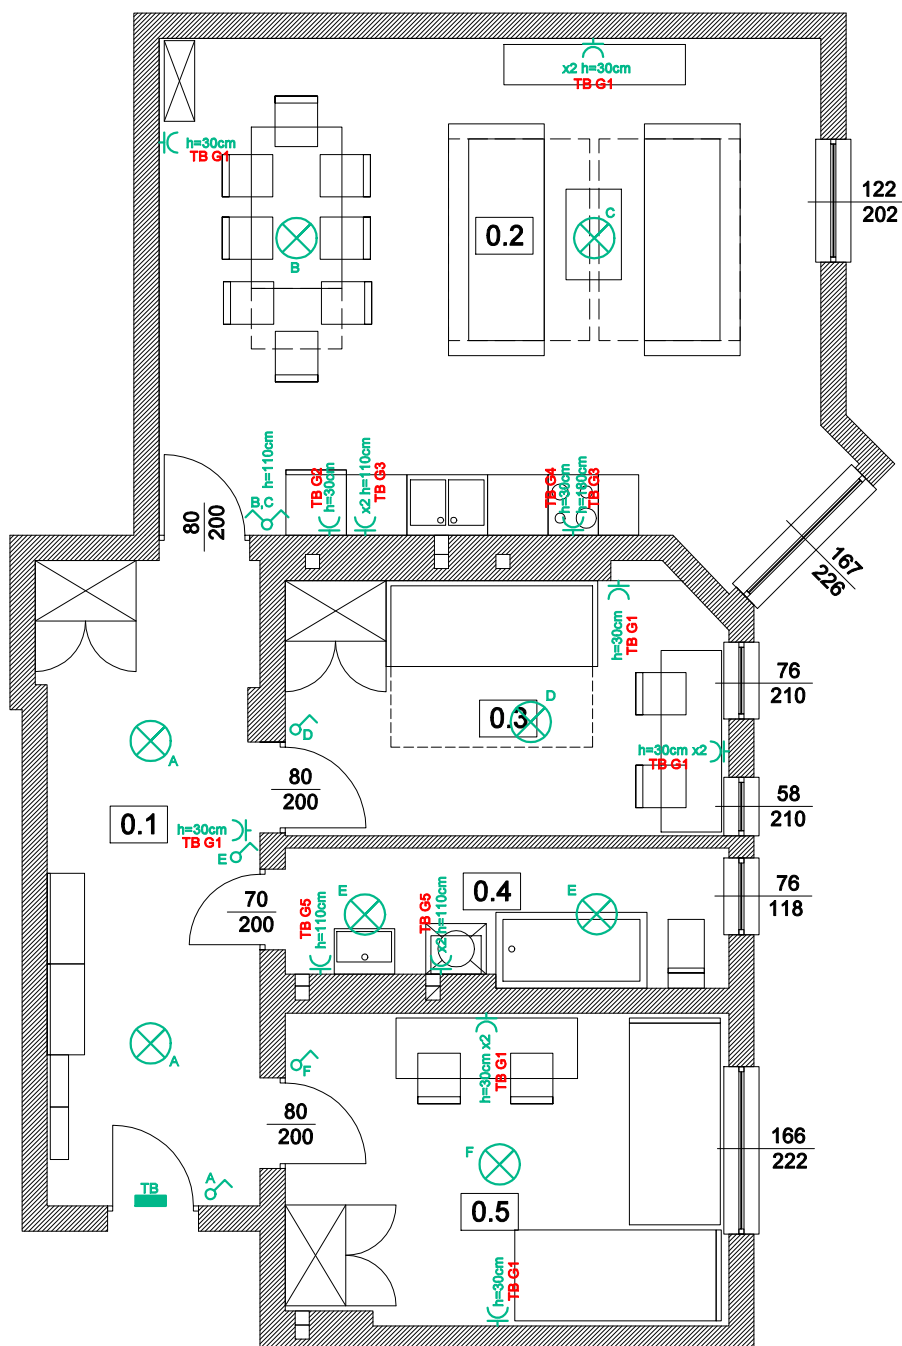

Rysunek nr:
3/4

skala:
1:75

opracowanie:
mgr inż. Nina Pieńkowska
Wydział Gospodarki Miejskiej
Urząd Miejski w Kluczborku