


Mieszkanie nr 2  
powierzchnia użytkowa 32,56m<sup>2</sup>  
przeznaczone dla 2-3 osób

adres:  
ul. Norwida 9b/11  
46-203 Kluczbork

-INWENTARYZACJA-  
skala 1:75

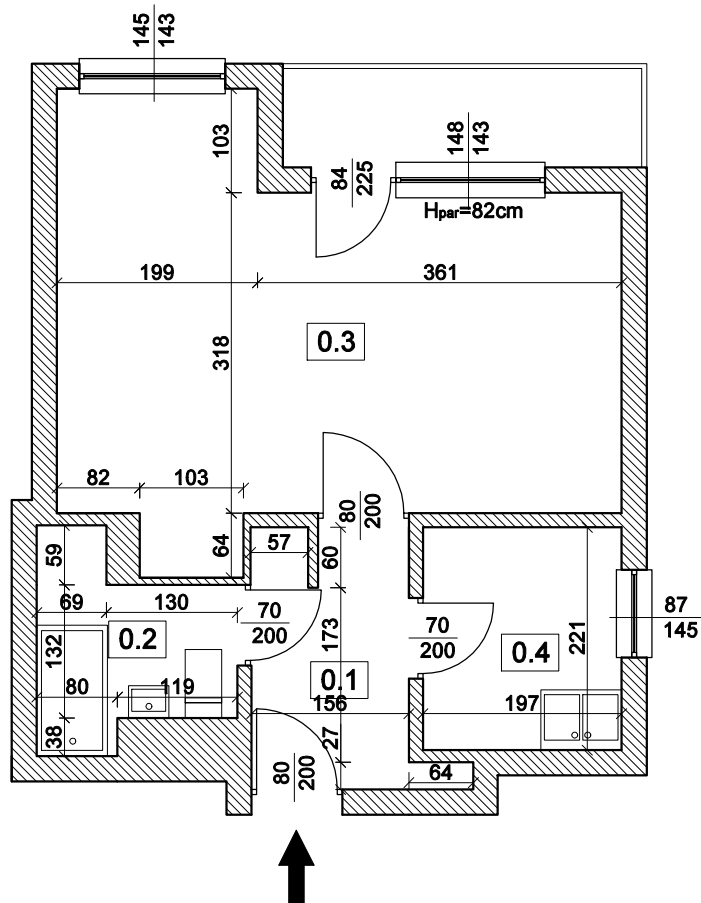

↑  
wejście do mieszkania  
z klatki schodowej

ZESTAWIENIE POWIERZCHNI:			
0.1.	holl	4,18m <sup>2</sup>	płytki PCV
0.2.	łazienka	3,34m <sup>2</sup>	lastryko
0.3.	pokój	20,47m <sup>2</sup>	płytki PCV
0.4.	kuchnia	4,35m <sup>2</sup>	płytki PCV

RAZEM: 32,34m<sup>2</sup>

UWAGI:

- ogrzewanie miejskie
- instalacja wod.-kan. do wymiany, c.w.u. miejska
- instalacja elektryczna w mieszkaniu do wymiany

Rysunek nr:

1/3

skala:

1:75

opracowanie:

mgr inż. Nina Pieńkowska  
Wydział Gospodarki Miejskiej  
Urząd Miejski w Kluczborku