


Mieszkanie nr 2
powierzchnia użytkowa 32,56m²
przeznaczone dla 2-3 osób

adres:
ul. Norwida 9b/11
46-203 Kluczbork

-PLAN FUNKCJONALNY-
skala 1:75

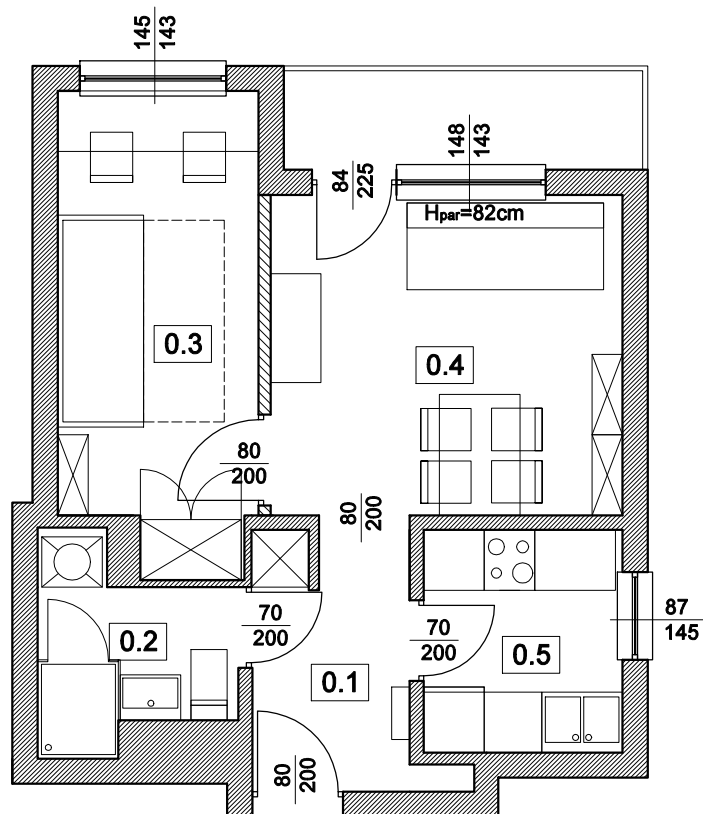

wejscie do mieszkania
z klatki schodowej

ZESTAWIENIE POWIERZCHNI:

0.1.	holl	4,18m ²	gres
0.2.	łazienka	3,34m ²	gres
0.3.	pokój	9,04m ²	panele
0.4.	pokój	11,07m ²	panele
0.5.	kuchnia	4,35m ²	gres

UWAGI:

- ogrzewanie miejskie
- instalacja wod.-kan. do wymiany, c.w.u. miejska
- instalacja elektryczna w mieszkaniu do wymiany

Rysunek nr:

2/3

skala:

1:75

opracowanie:

mgr inż. Nina Pieńkowska
Wydział Gospodarki Miejskiej
Urząd Miejski w Kluczborku