

USŁUGI GEODEZYJNE I PROJEKTOWE
"GEOMAP" s.c.
Marcin Bał, Piotr Pawelec
46-200 Kluczbork, ul. Półskiego 17
tel. 603 629 546, 603 230 003
NIP 751-171-70-50, Regon 160141650

Mapa do celów projektowych

skala 1:500
sekcja : 6.145.22.14.1.3; 6.145.22.14.3.1

województwo : OPOLSKIE
powiat : KLUCZBORSKI
jednostka ewid.: 160402.5.KLUCZBORK - OBSZAR WIEJSKI
obręb ewid. : 0031, KRASKÓW

Arkusz 1 działki 1020/299,

Mapa została wykonana bez ustalenia obciążeń
służebności gruntowych w KW


Układ współrzędnych : 2000
Układ wysokości : PL-EVRF2007-NH

Nr zlecenia : 7/2021
ID zgłoszenia
GG-PODGIG.6640.1.128.2021

data opracowania : 16.02.2021

GEODETA UPRAWNIONY
Piotr Pawelec
nr upr. zaw. 19617

Zakres opracowania

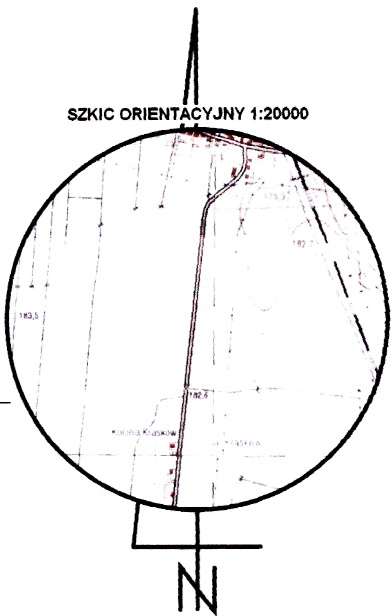

5647400.00
6513050.00

LEGENDA:

- PROJEKTOWANA SIĘĆ KANALIZACJI SANITARNEJ
- PROJEKTOWANE PRZYŁĄCZA KANALIZACJI SANITARNEJ
- GRANICE DZIAŁEK EWIDENCYJNYCH OBJĘTYCH ZAKRESEM OPRACOWANIA


Poświadczam, że niniejszy dokument został opracowany w wyniku prac geodezyjnych i kartograficznych, których rezultaty zawiera operat techniczny wpisany do ewidencji materiałów państwowego zasobu geodezyjnego i kartograficznego.

Organ prowadzący państwowy zasób geodezyjny i kartograficzny: STAROSTA KLUCZBORSKI

Identyfikator uwikłany materiału zasobu - aparatu technicznego: P.1604. 2021. 7 79

Data wpisania operatu technicznego do ewidencji materiałów zasobu: 2021-02-25

Imię, nazwisko i podpis osoby reprezentującej organ: Z up. STAROSTY
Rafał Rajfur
STARZYSZ GEODETA

		"PROWES" s.c. PROJEKTOWANIE I USŁUGI W INŻYNIERII ŚRODOWISKA <i>mgr inż. JÓZEF WESOŁOWSKI, mgr inż. MARIUSZ WESOŁOWSKI</i> 46-073 Miechów, ul. Al. Róż 18 tel.-fax 77 44-04-884 projekt@prowes.pl	
ZADANIE	BUDOWA SIĘCI KANALIZACJI SANITARNEJ W KRASKOWIE - ETAP II	Nr rys.	2
PRZEDMIOT RYS.	PLAN ZAGOSPODAROWANIA		
LOKALIZACJA	KRASKÓW	SKALA:	1:500
INWESTOR	GINIA KLUCZBORK 46-200 KLUCZBORK, UL. KATOWICKA 1		
STADIUM DOK.	PROJEKT WYKONAWCZY		
PROJEKTOWAŁ	mgr inż. Józef Wesołowski nr upr. : 337/94/OP, 48/95/OP	podpis:	
SPRAWDZIŁ	mgr inż. Mariusz Wesołowski nr upr. : OP/L0032/POC08103	podpis:	
DATA OPRACOWANIA	maj 2021r.		