


Mieszkanie nr 7
powierzchnia użytkowa 28,10m²
przeznaczone dla 2 osób

adres:
ul. Broniewskiego 5/8
46-203 Kluczbork

-INWENTARYZACJA-
skala 1:75

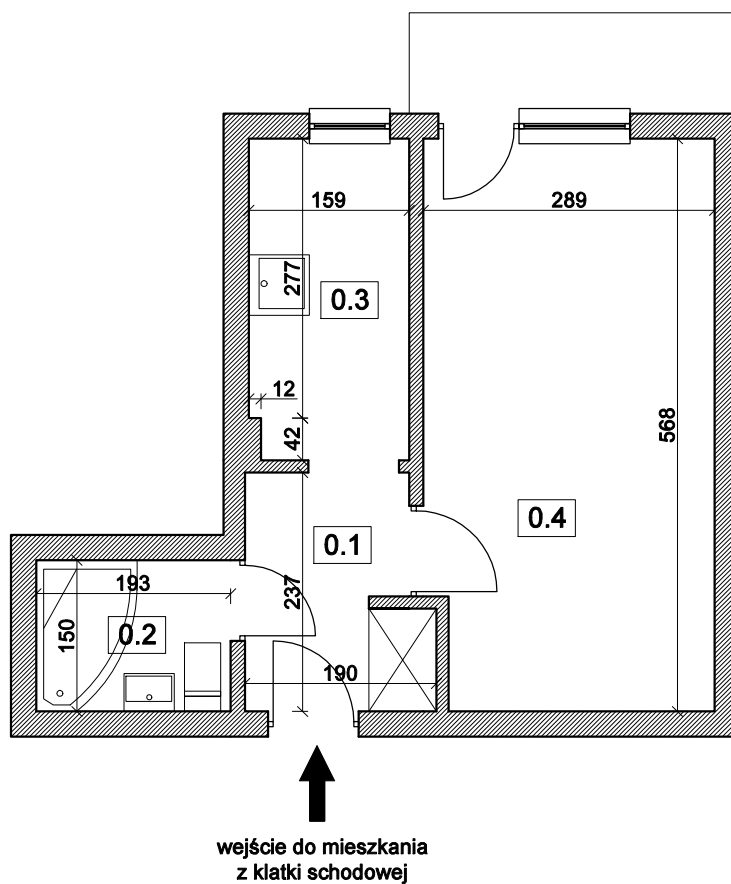

ZESTAWIENIE POWIERZCHNI:

0.1.	holl	4,10m ²	gres
0.2.	łazienka	2,90m ²	gres
0.3.	kuchnia	5,02m ²	gres
0.4.	pokój	9,91m ²	wykładzina PCV

RAZEM: 28,10m²

Rysunek nr:

1/3

skala:

1:75

opracowanie:

mgr inż. Nina Pieńkowska
Wydział Gospodarki Miejskiej
Urząd Miejski w Kluczborku