


Mieszkanie nr 5
powierzchnia użytkowa 45,80m²
przeznaczone dla 4 osób

adres:
ul. Strzelecka 59/1
46-200 Kluczbork

-INWENTARYZACJA-
skala 1:75

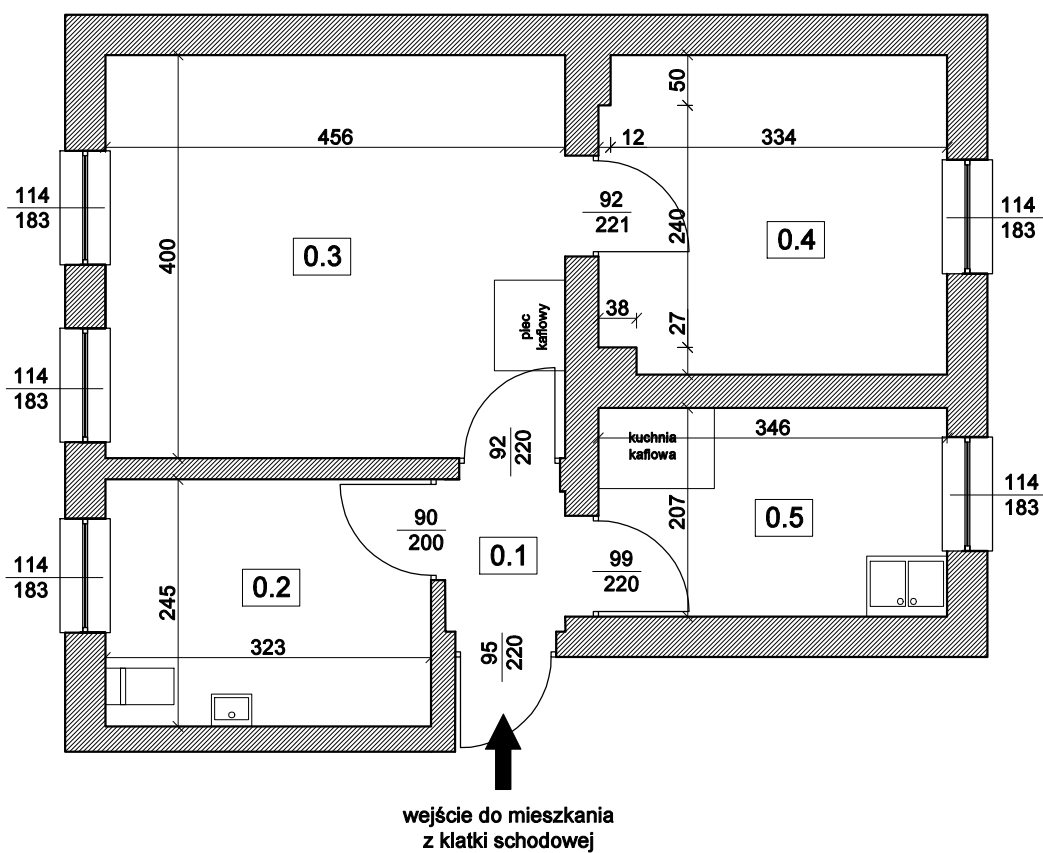

ZESTAWIENIE POWIERZCHNI:

0.1.	holl	1,79m ²	wykladzina PCV
0.2.	łazienka	7,91m ²	plytki PCV
0.3.	pokój	18,24m ²	wykladzina PCV
0.4.	pokój	10,81m ²	wykladzina PCV
0.5.	kuchnia	7,16m ²	wykladzina PCV

RAZEM: 45,91m²

Rysunek nr:

1/6

skala:

1:75

opracowanie:

mgr inż. Nina Pieńkowska
Wydział Gospodarki Miejskiej
Urząd Miejski w Kluczborku